




DSCHUNGEL WIEN
 Saal 2
 Grundriss

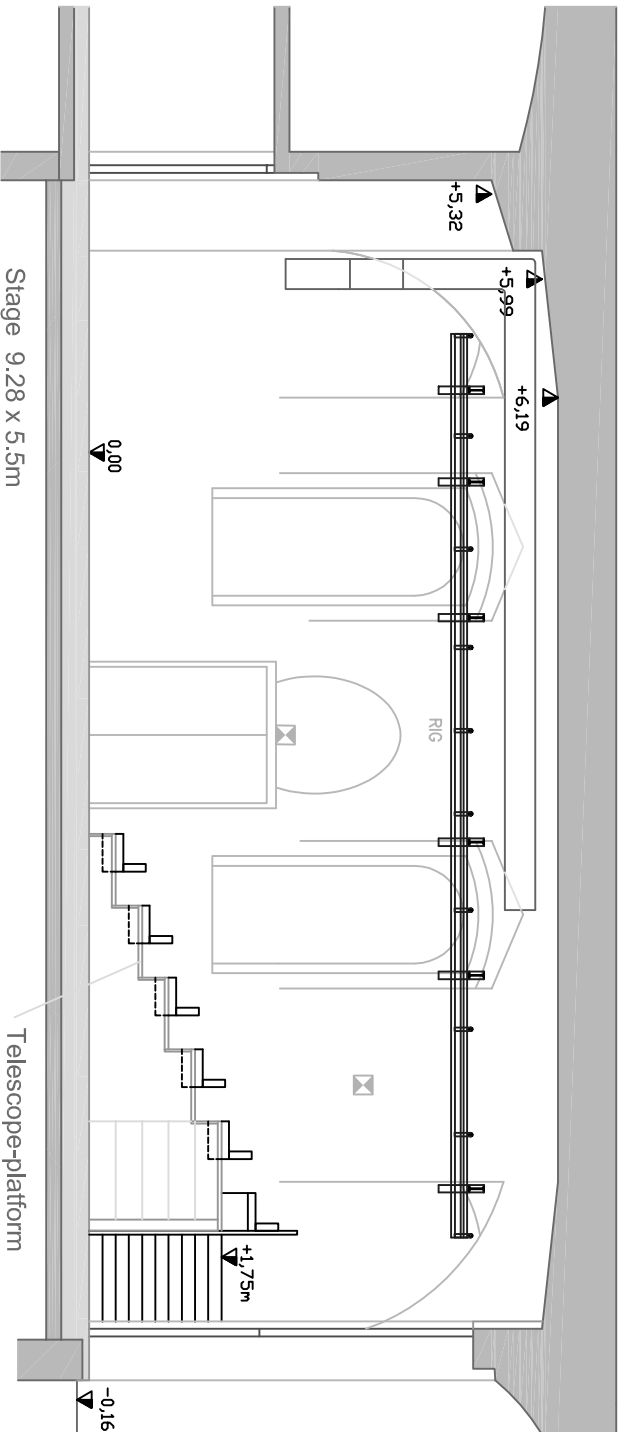


DSCHUNGEL WIEN
 Saal 2
 Auftriss

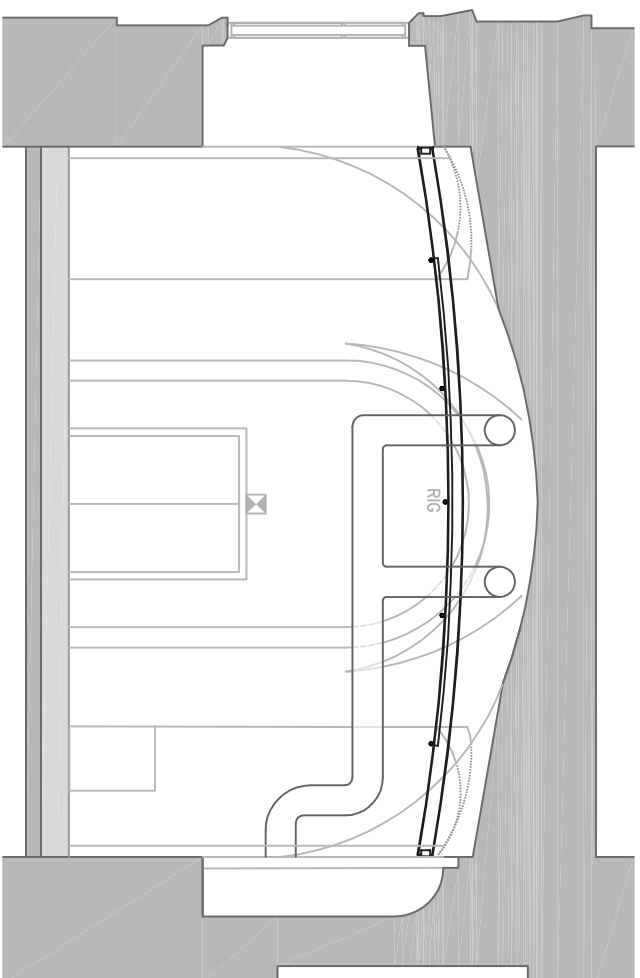


DSCHUNGEL WIEN
Saal 2
Seitenriss

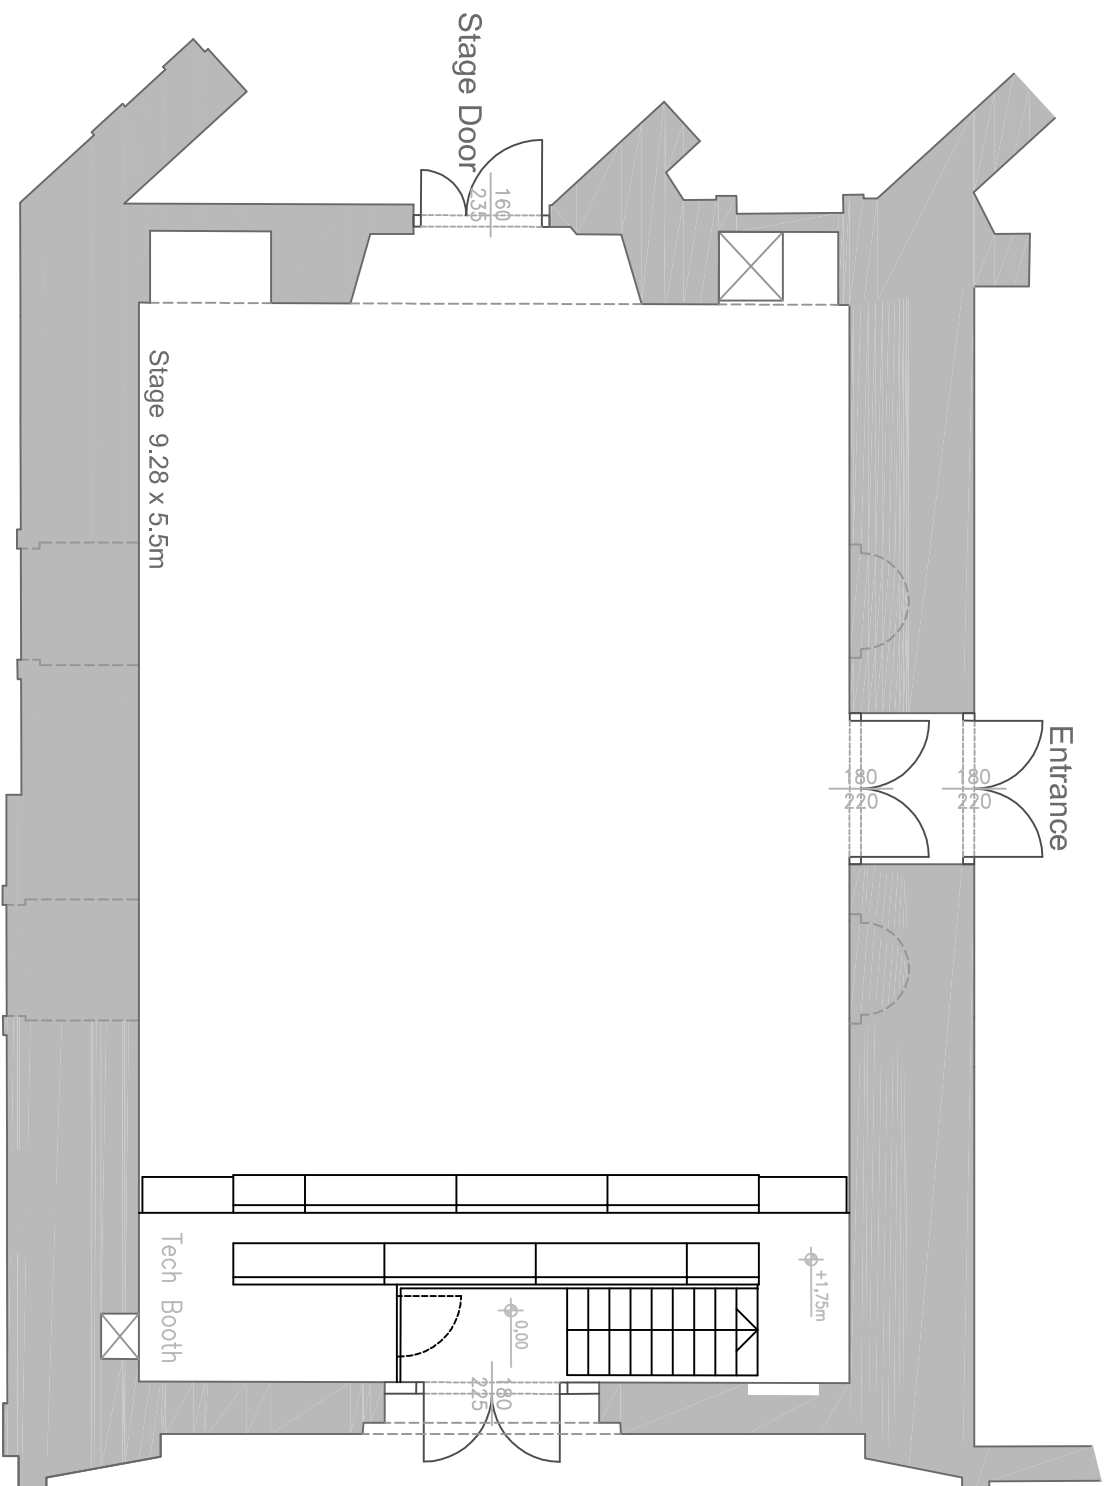

DSCHUNGEL WIEN
 Saal 2
 Tribüne eingefahren
 Grundriss

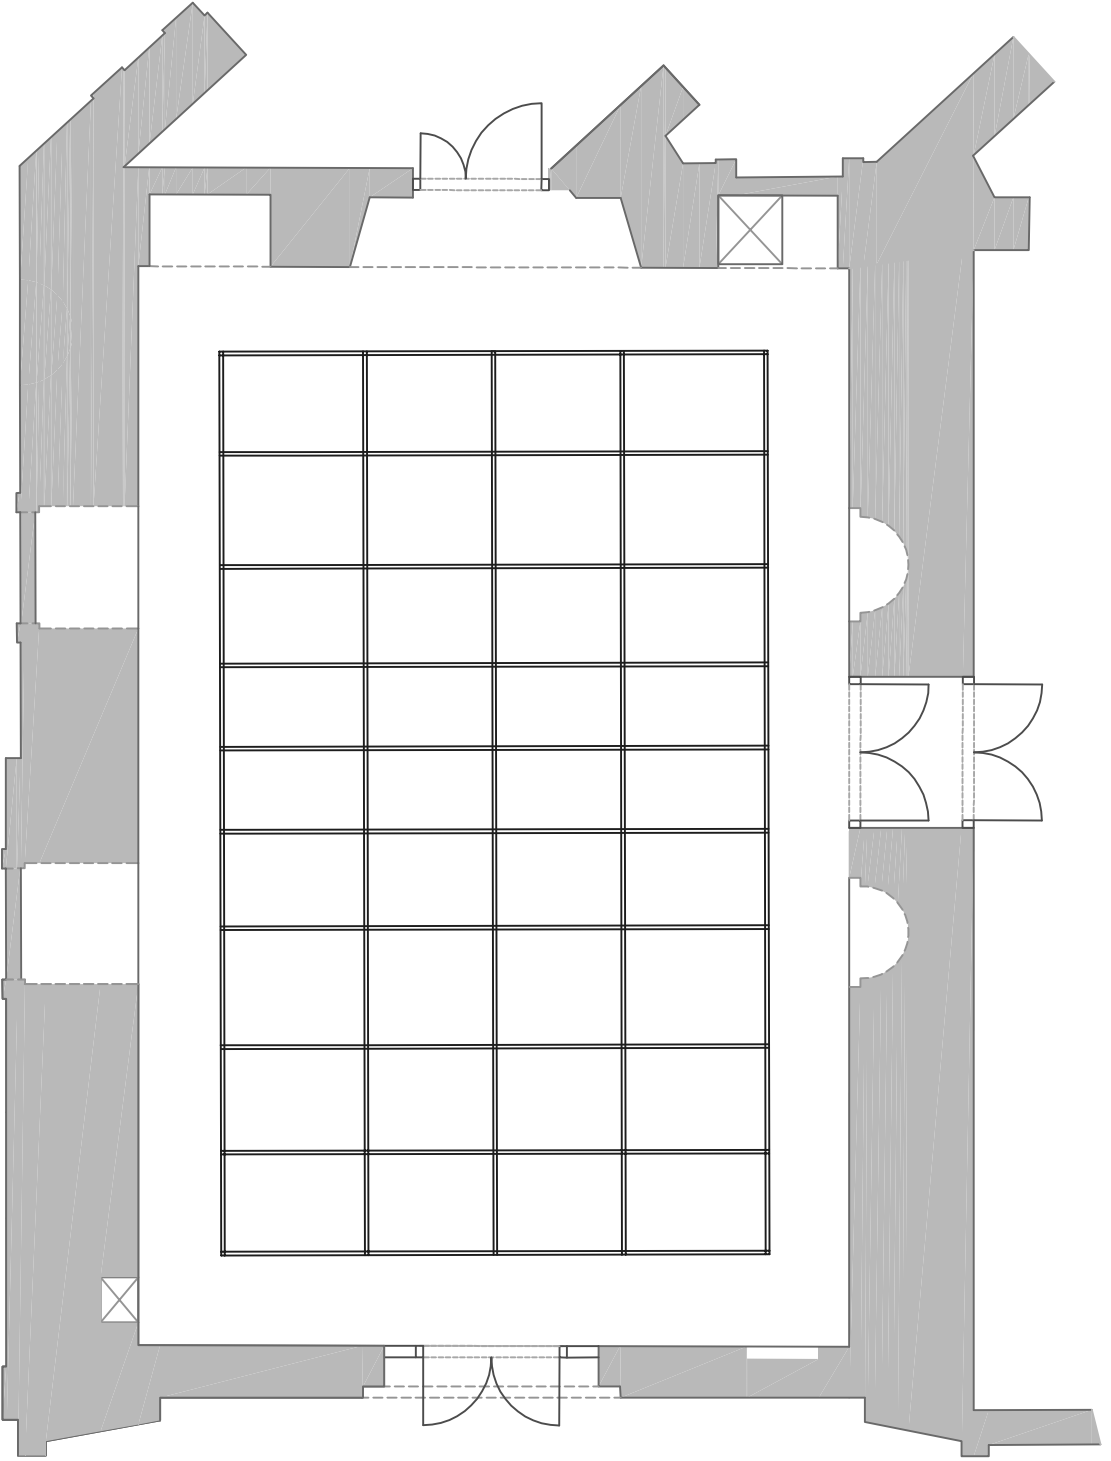

DSCHUNGEL WIEN
Saal 2
Lichtrost

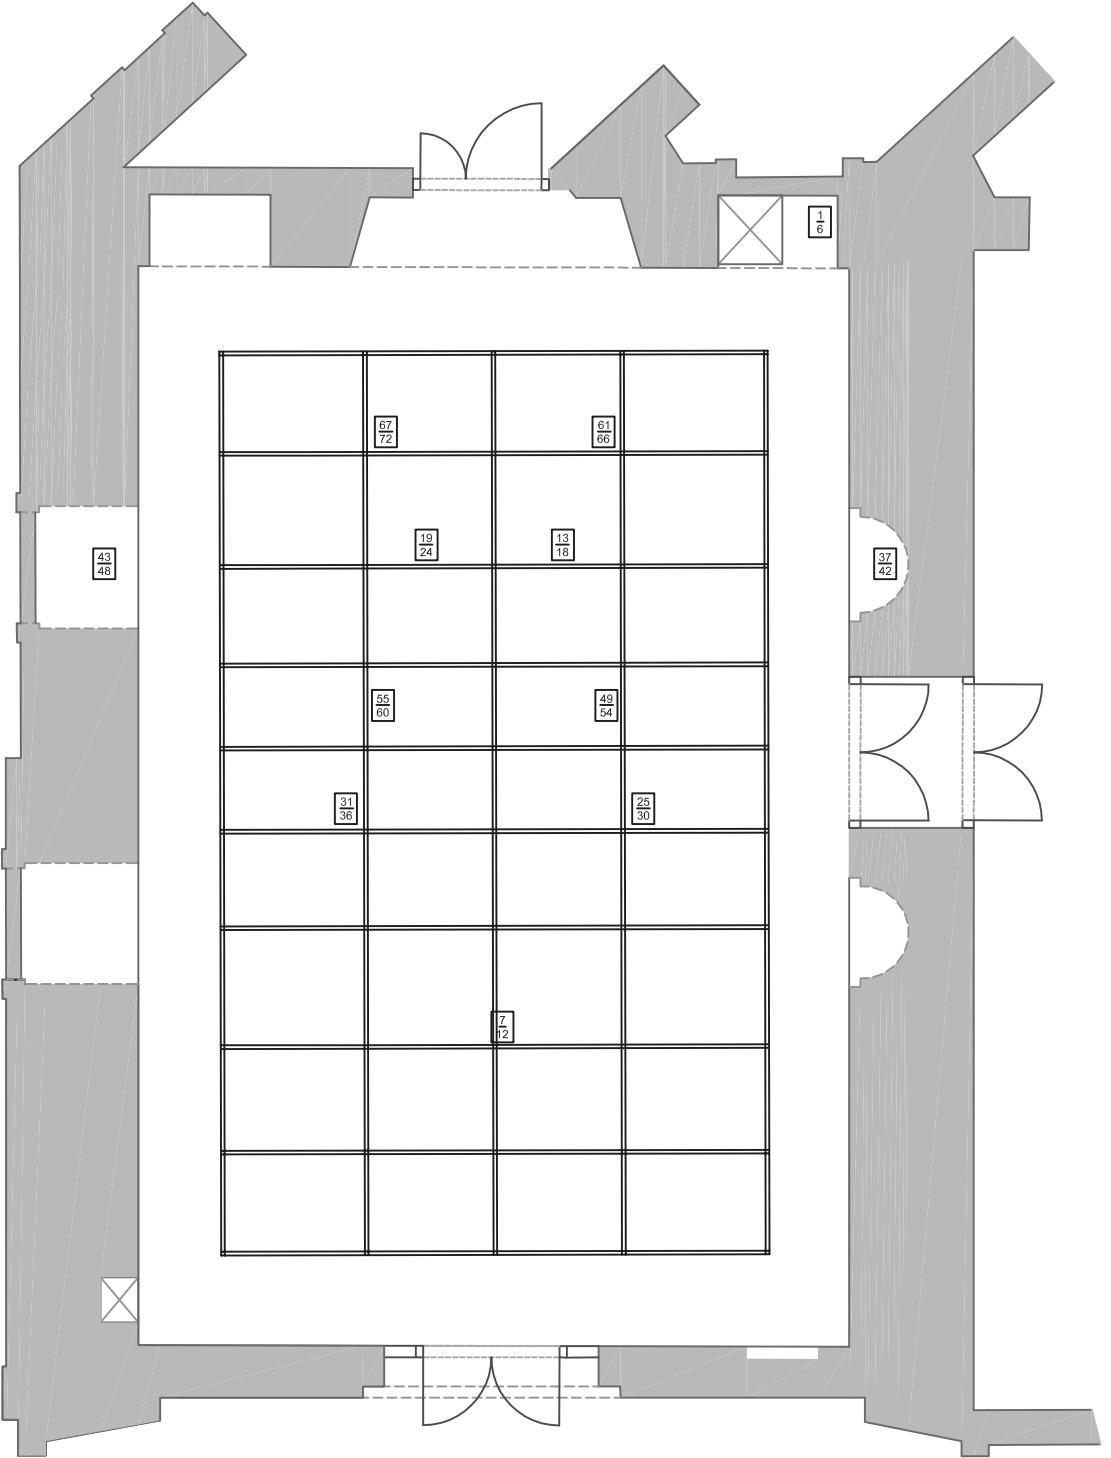

DSCHUNGEL WIEN
Saal 2
Lichtrost + Versätze

