



DSCHUNGEL WIEN
Saal 1
Grundriss



DSCHUNGEL WIEN
 Saal 1
 Tribüne Standard
 Grundriss

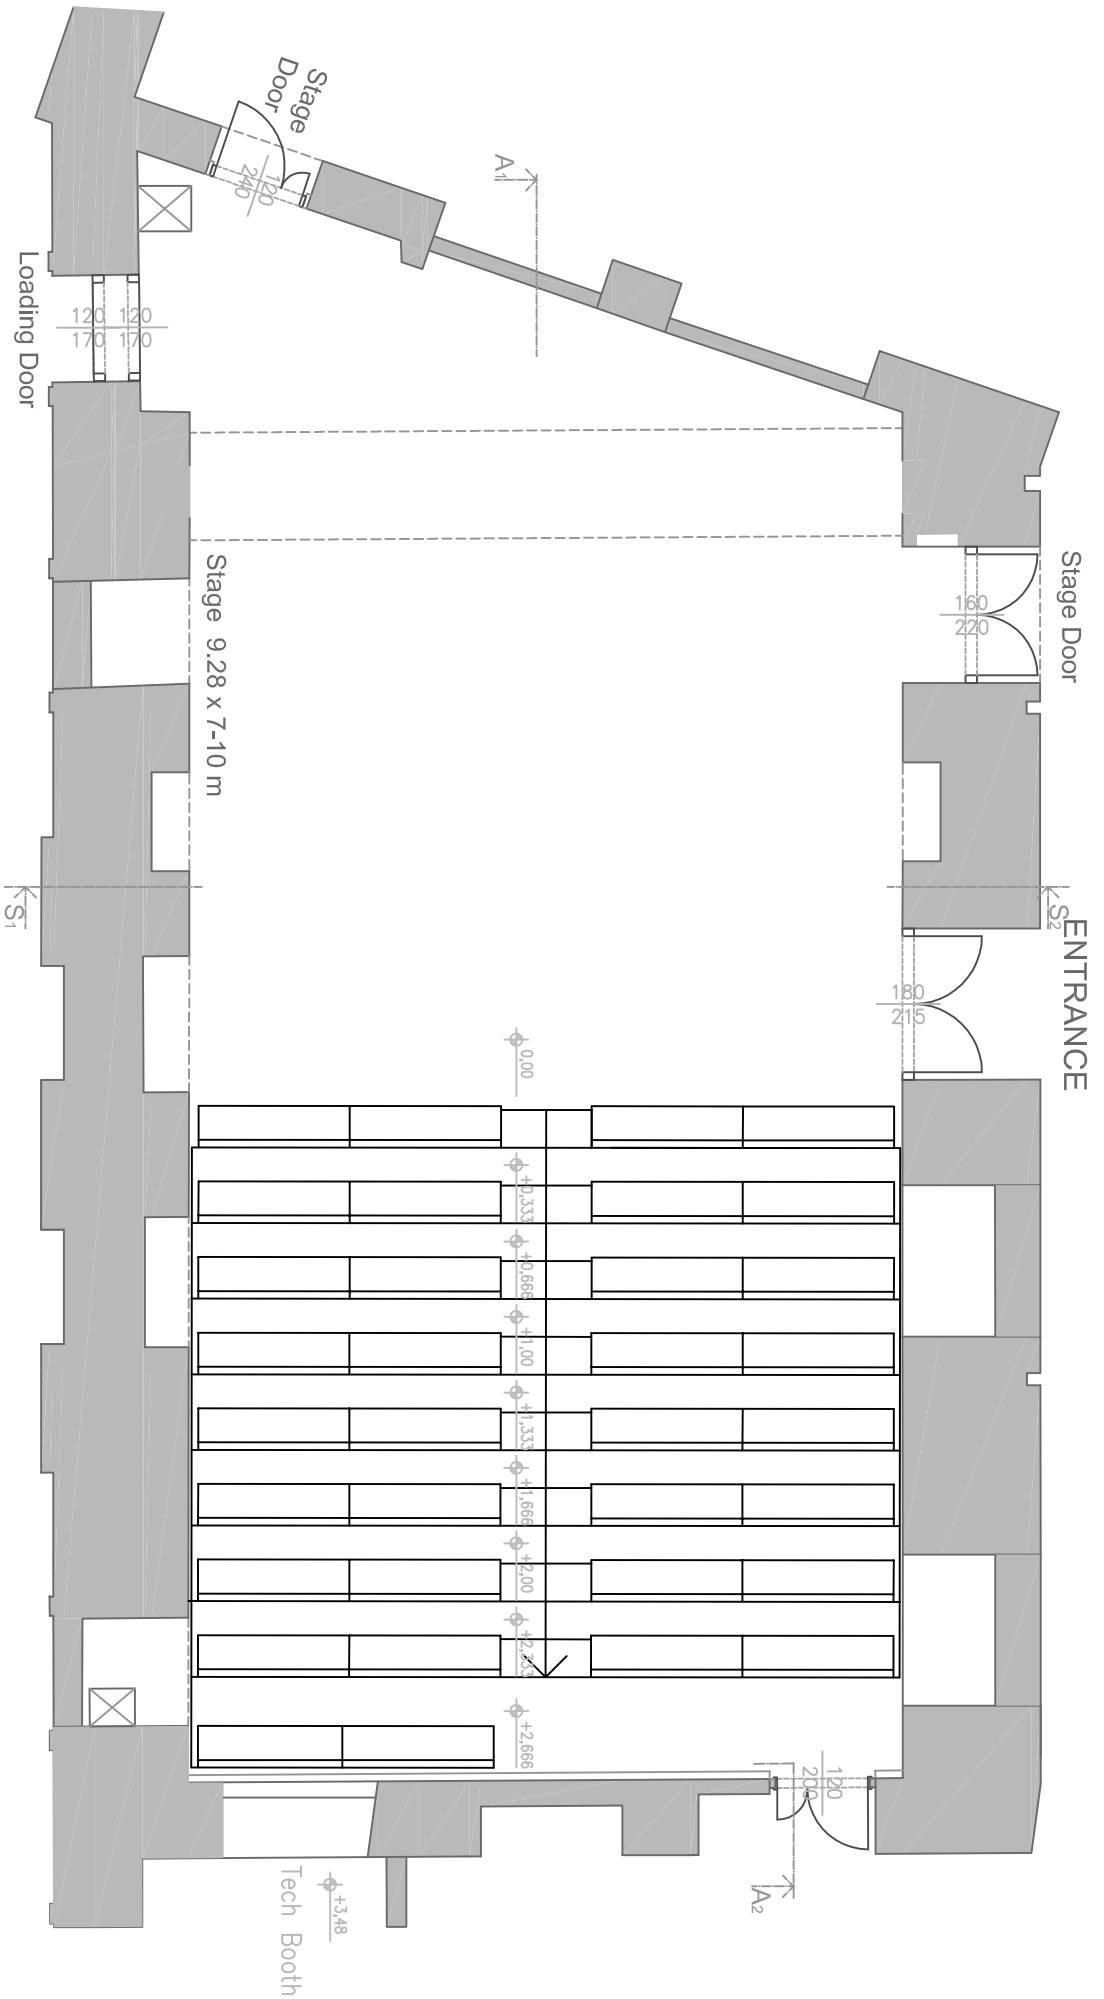


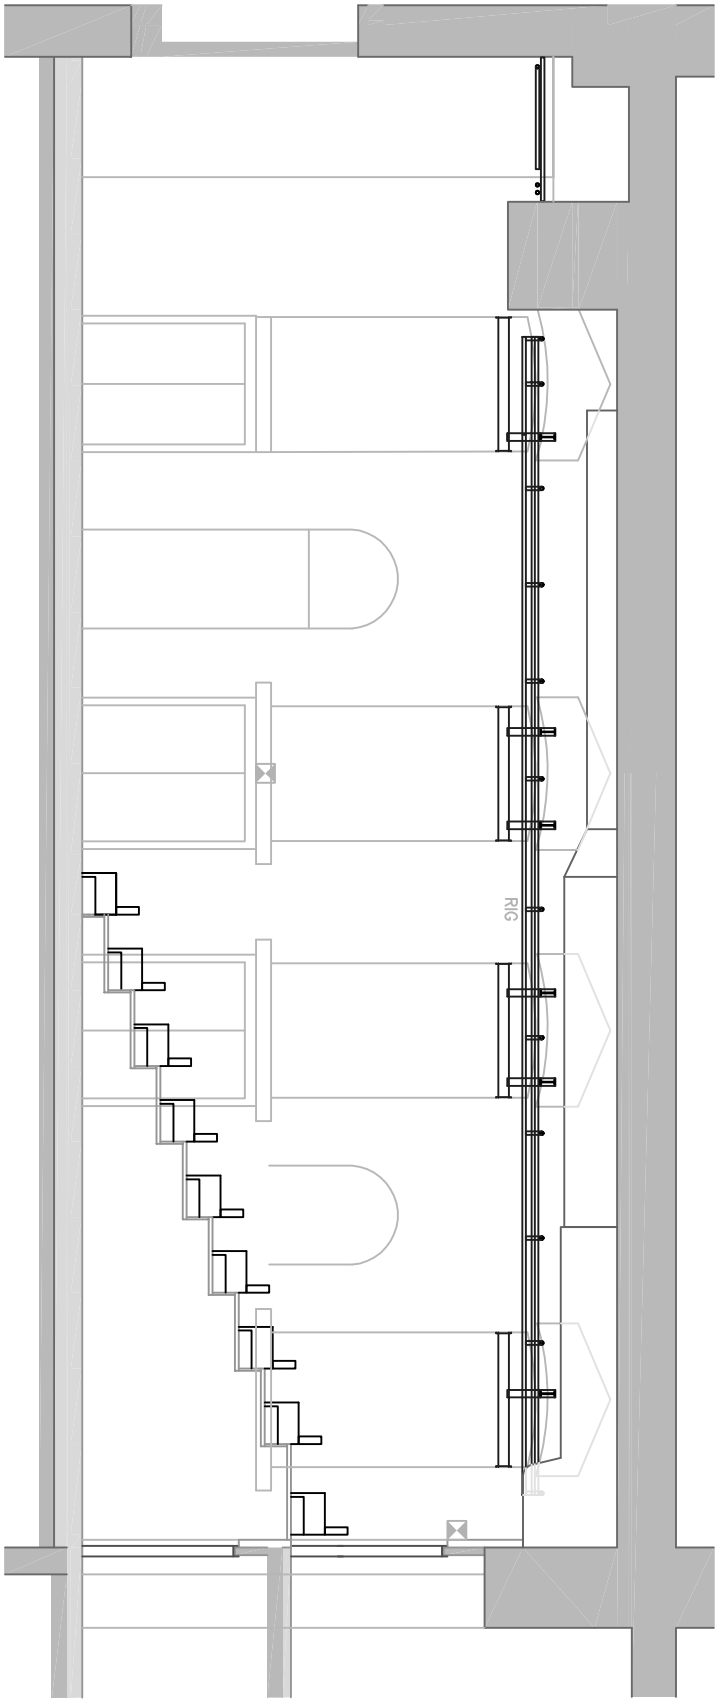


RIG




DSCHUNGEL WIEN
Saal 1
Tribüne Standard
Aufriß

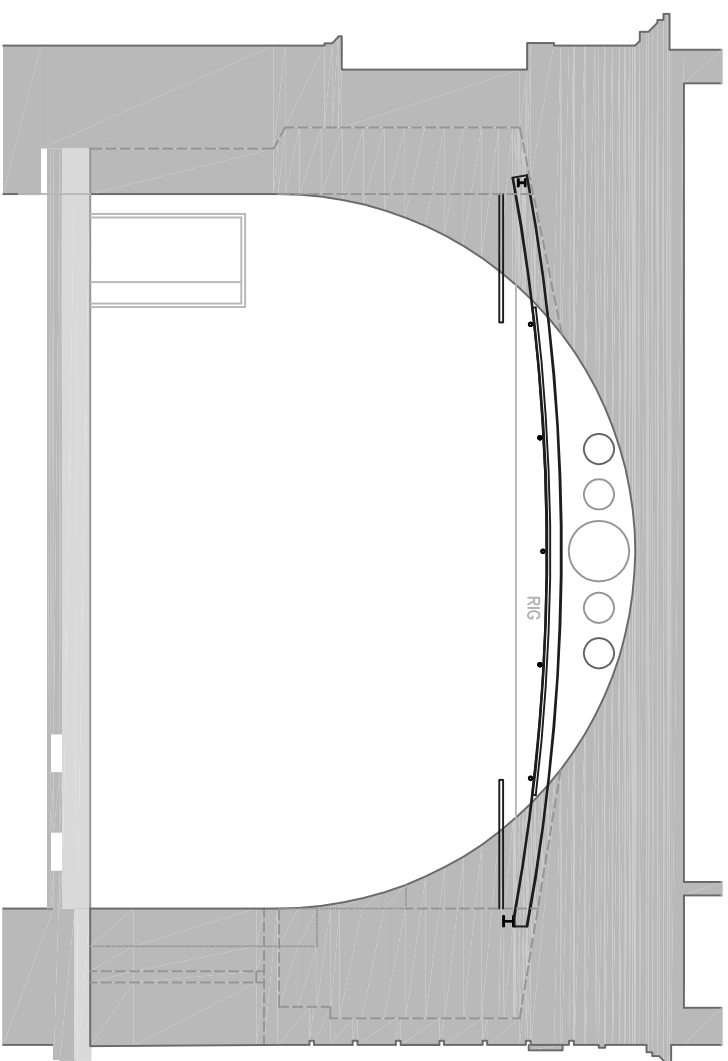


DSCHUNGEL WIEN
Saal 1
Tribüne Standard
Seitenriss

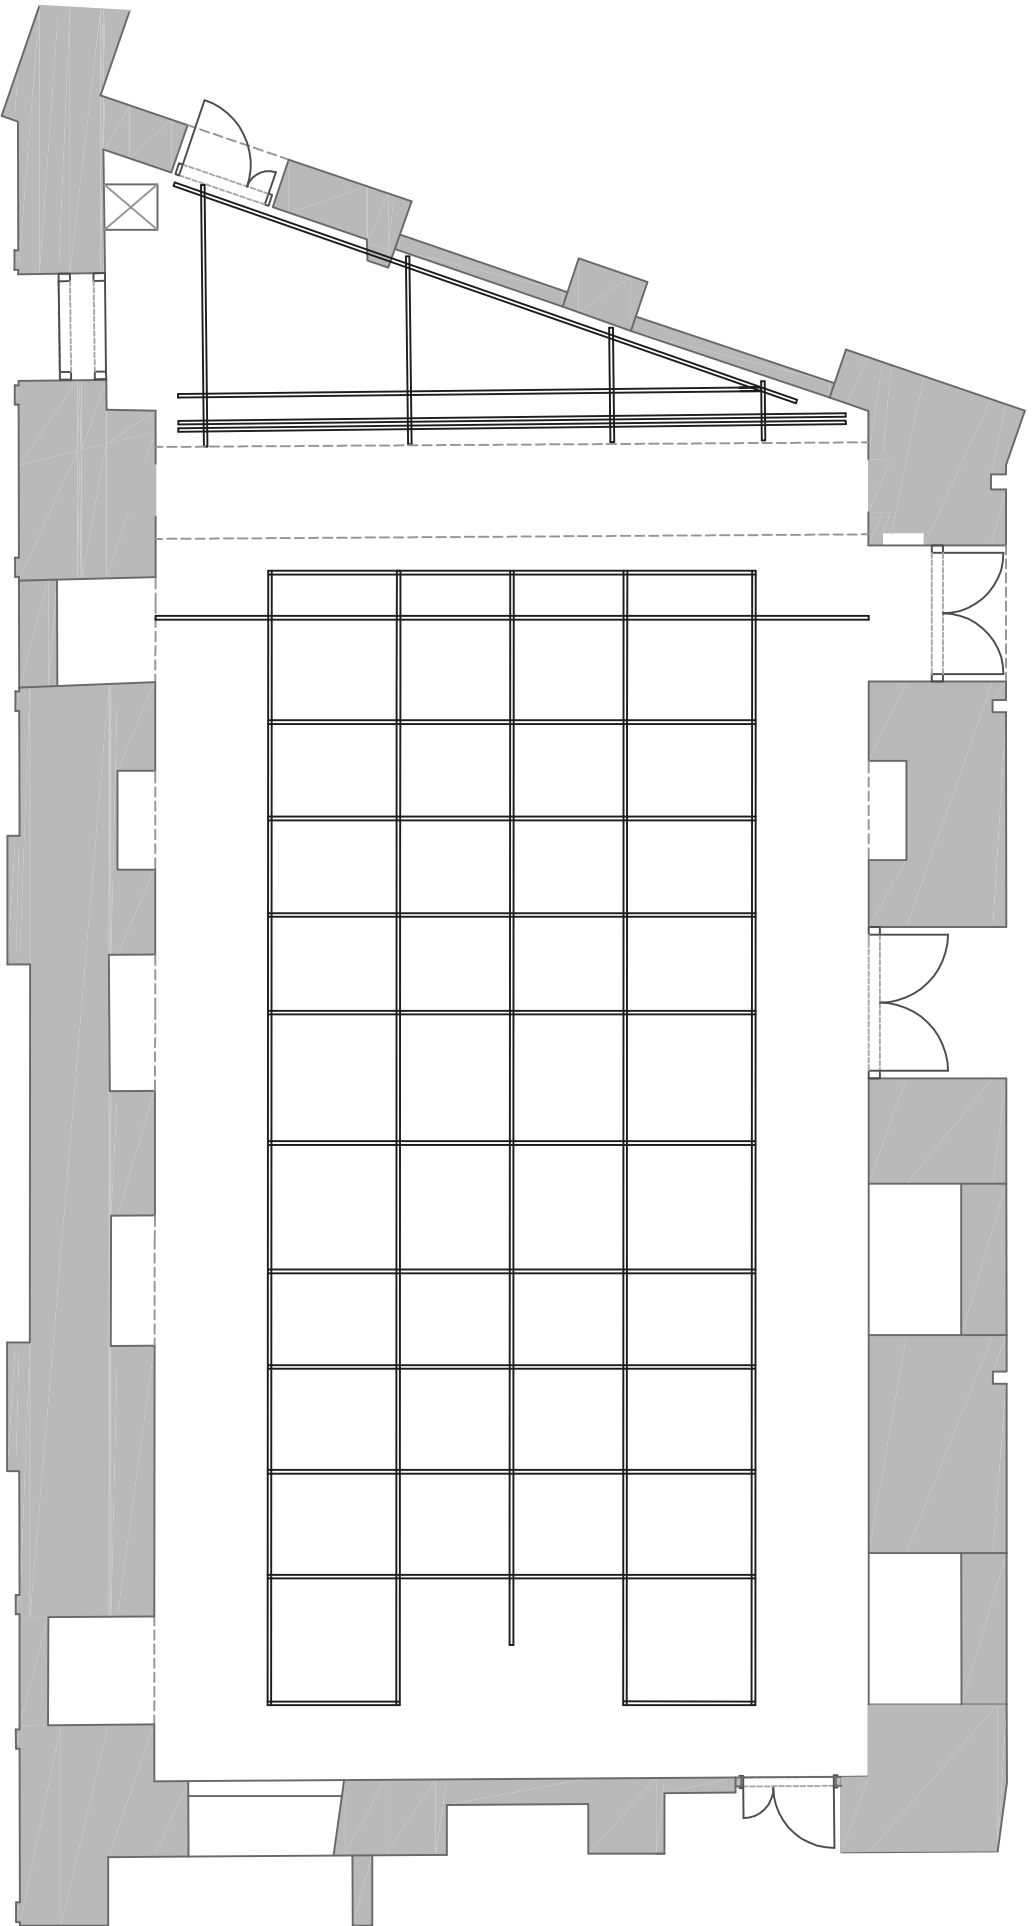


DSCHUNGEL WIEN
Saal 1
Lichtrost

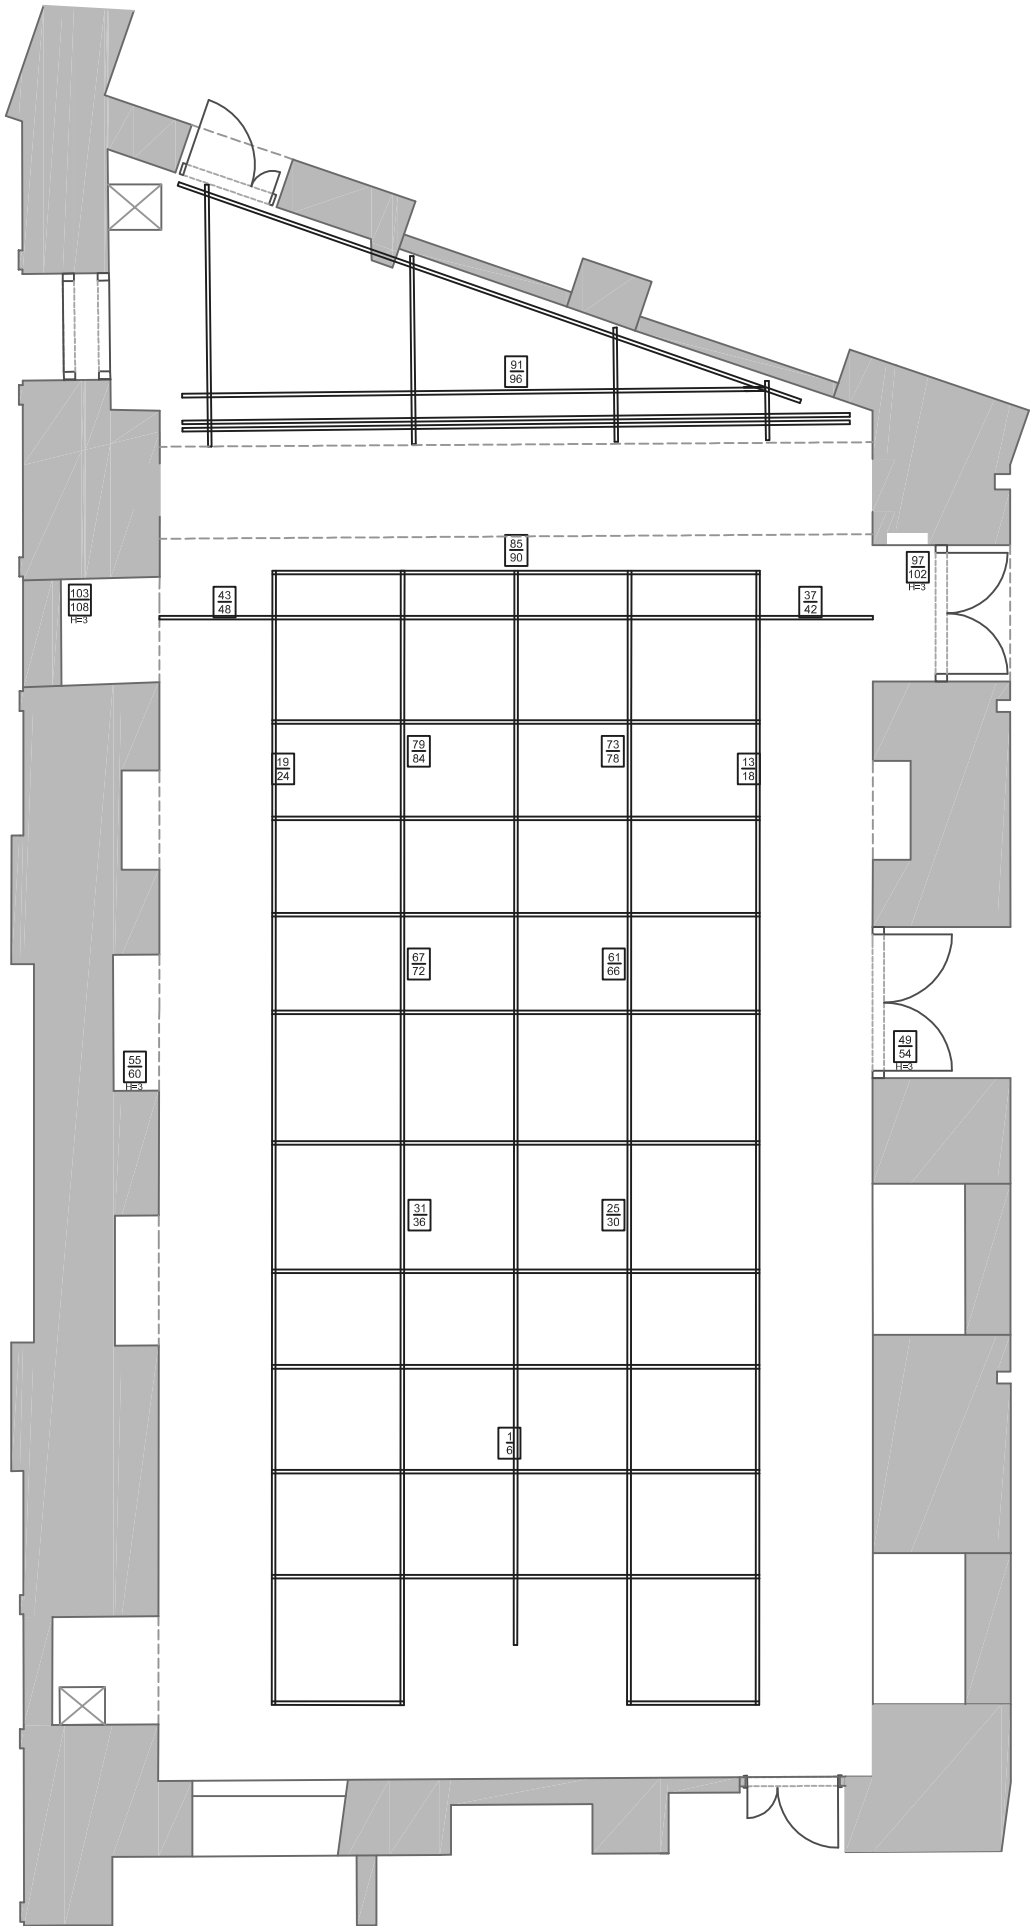

DSCHUNGEL WIEN
Saal 1
Lichtrost + Versätze

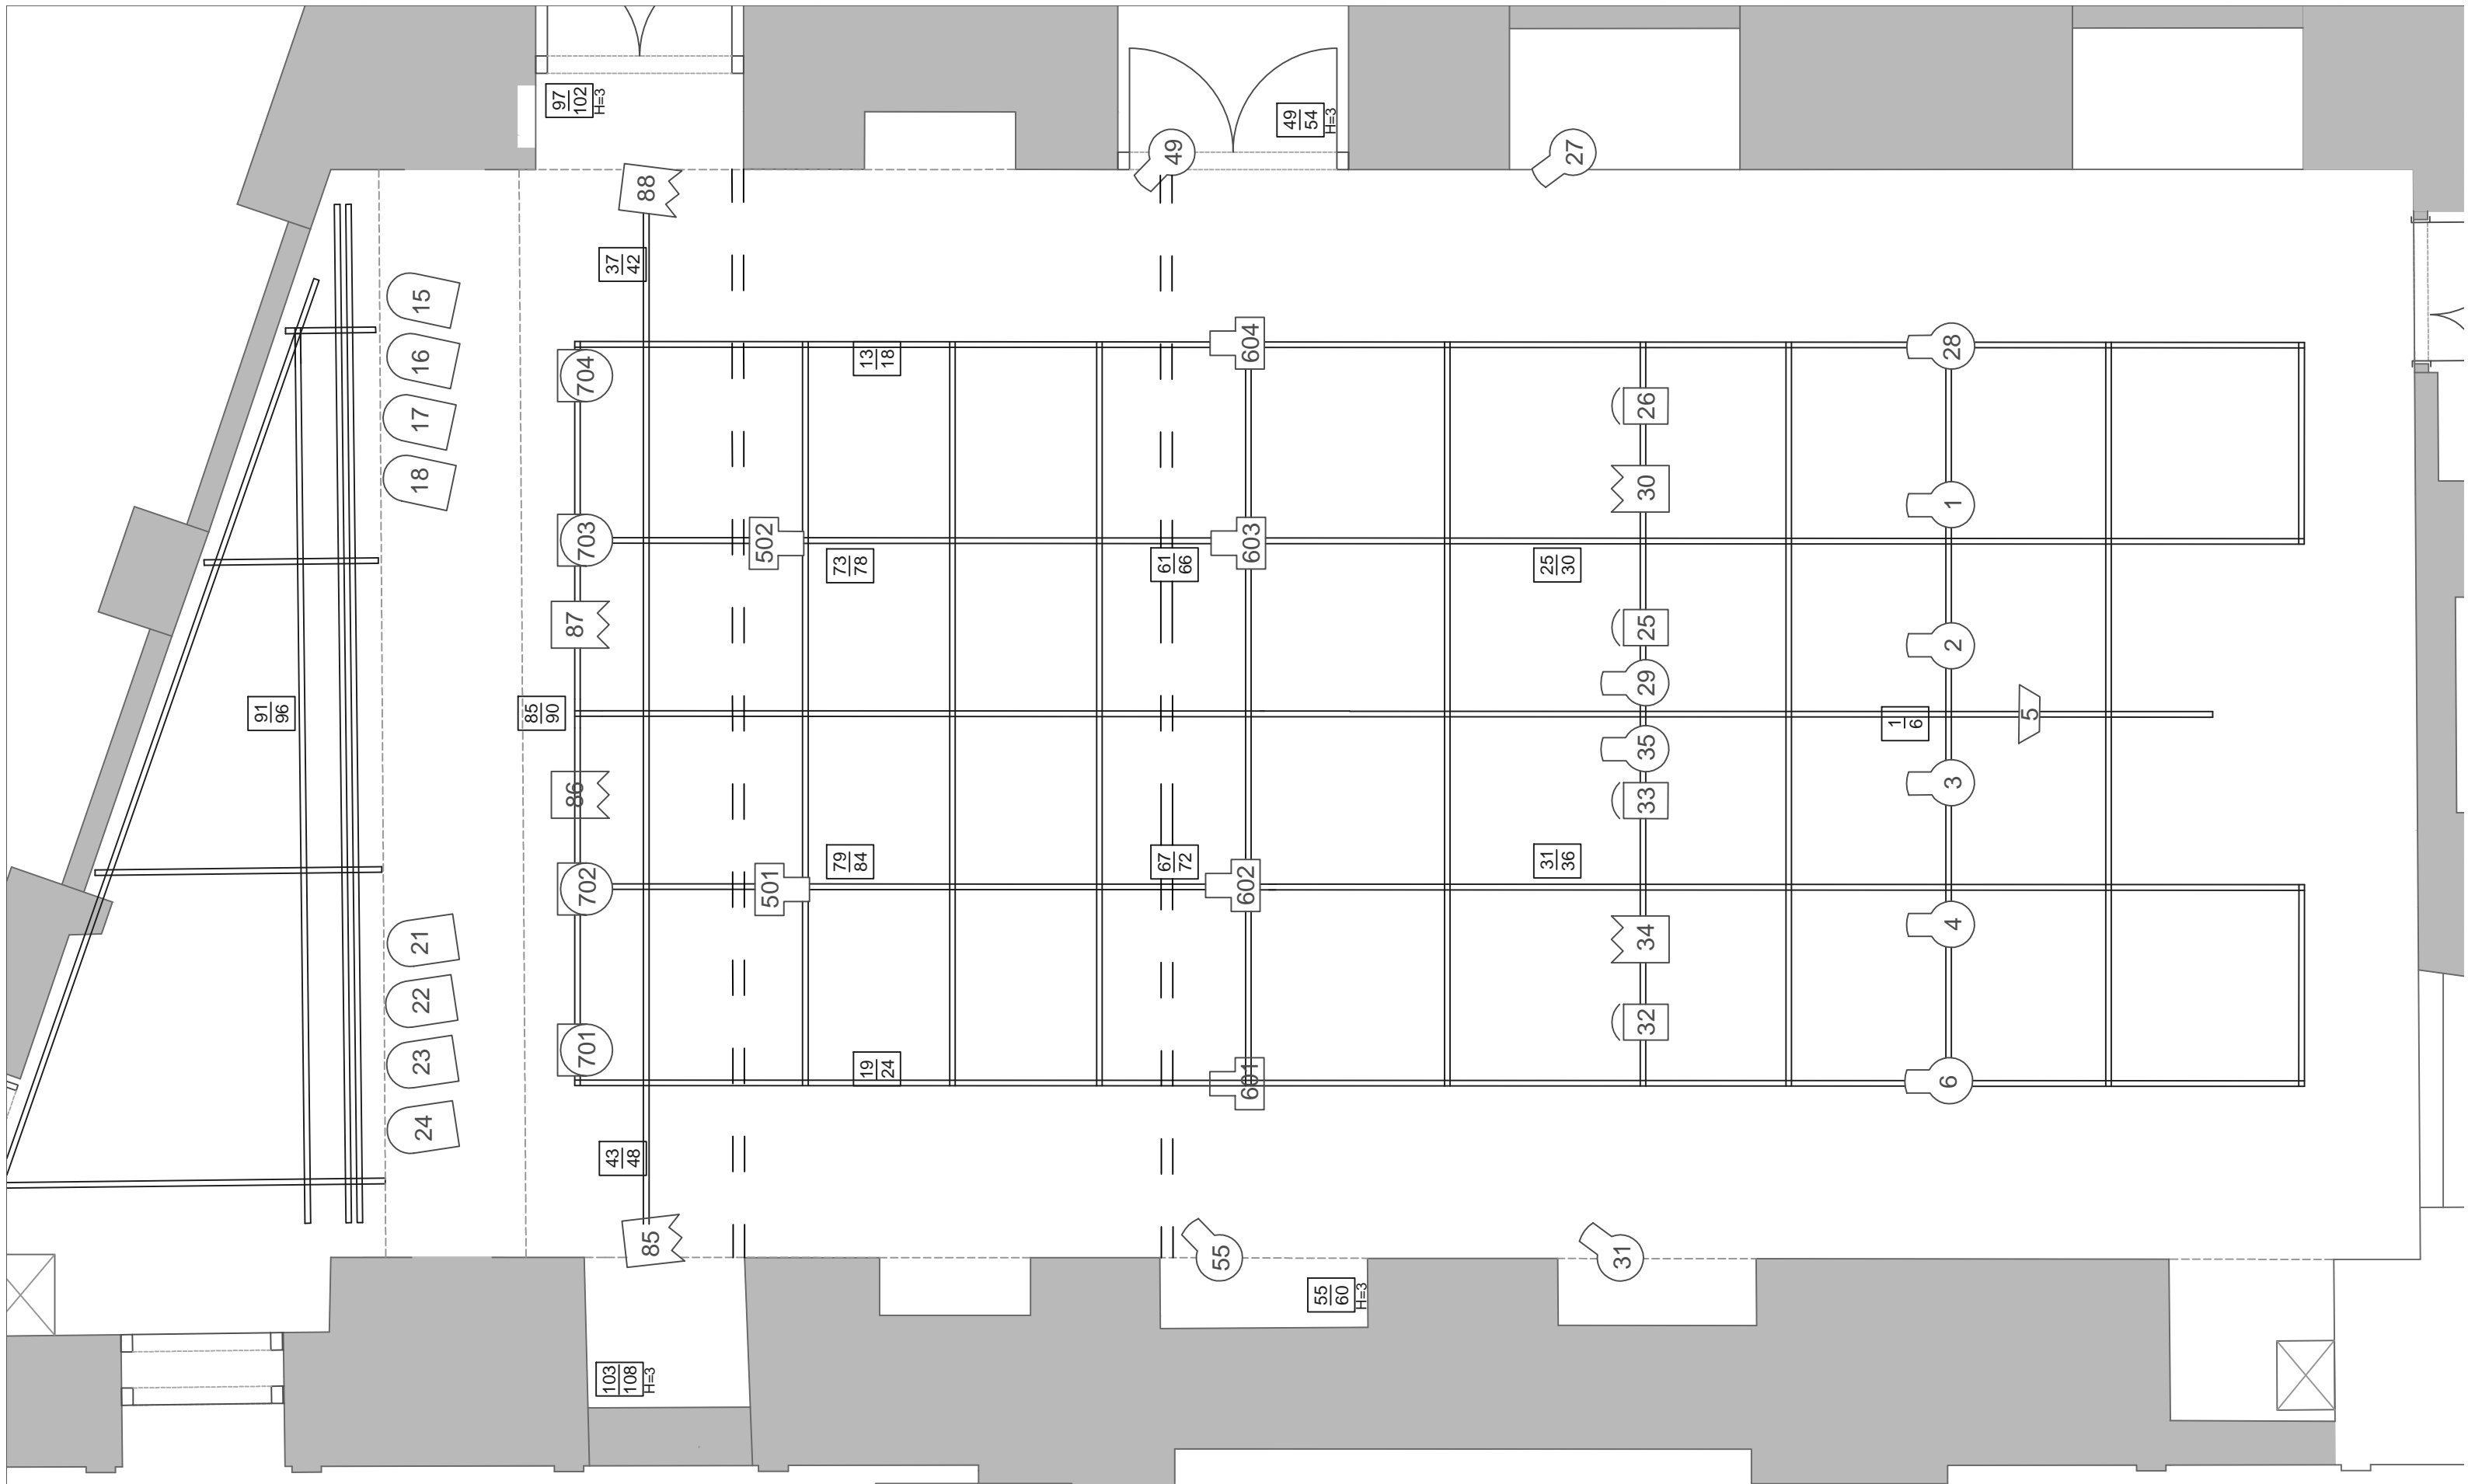

- 4x PC 1200W
- 4x Fresnel 2000W
- 12x Fresnel 1200W
- 13x Profiler 750W Zoom 15-30°
- 10x Profiler 750W Zoom 25-50°
- 6x Profiler 750W 36°
- 6x Profiler 750W 50°
- 4x Martin MAC 550
- 4x Martin MAC 600
- 6x Fluter 1000W
- 20x PAR64 (CP60, 61, 62, 95)
- 4x Pearl River XLED 1061


1m

DSCHUNGEL WIEN
 Bühne 1
 Lichtrost + SW